


PLAN DE VENTE

PLAN NOTAIRE

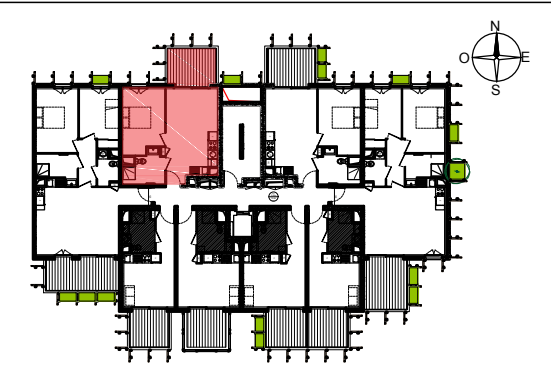

APPARTEMENT D-28

R+2

T2

Séjour / Cuisine	19.90m ²
Chambre	11.80m ²
Salle d'eau	5.20m ²




TOTAL SURFACE HABITABLE 36.90m²

Balcon 7.50m²

TOTAL SURFACE UTILE 44.40m²

LEGENDE

LL: Lave linge C: Cuisson CH: Chaudière
 LV: Lave vaisselle F: Réfrigérateur F: Fenêtre
 TE: Tableau Elec. Faux-Plafond PF: Porte-fenêtre
 PL: Placard

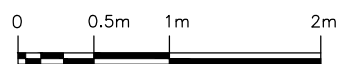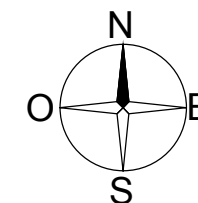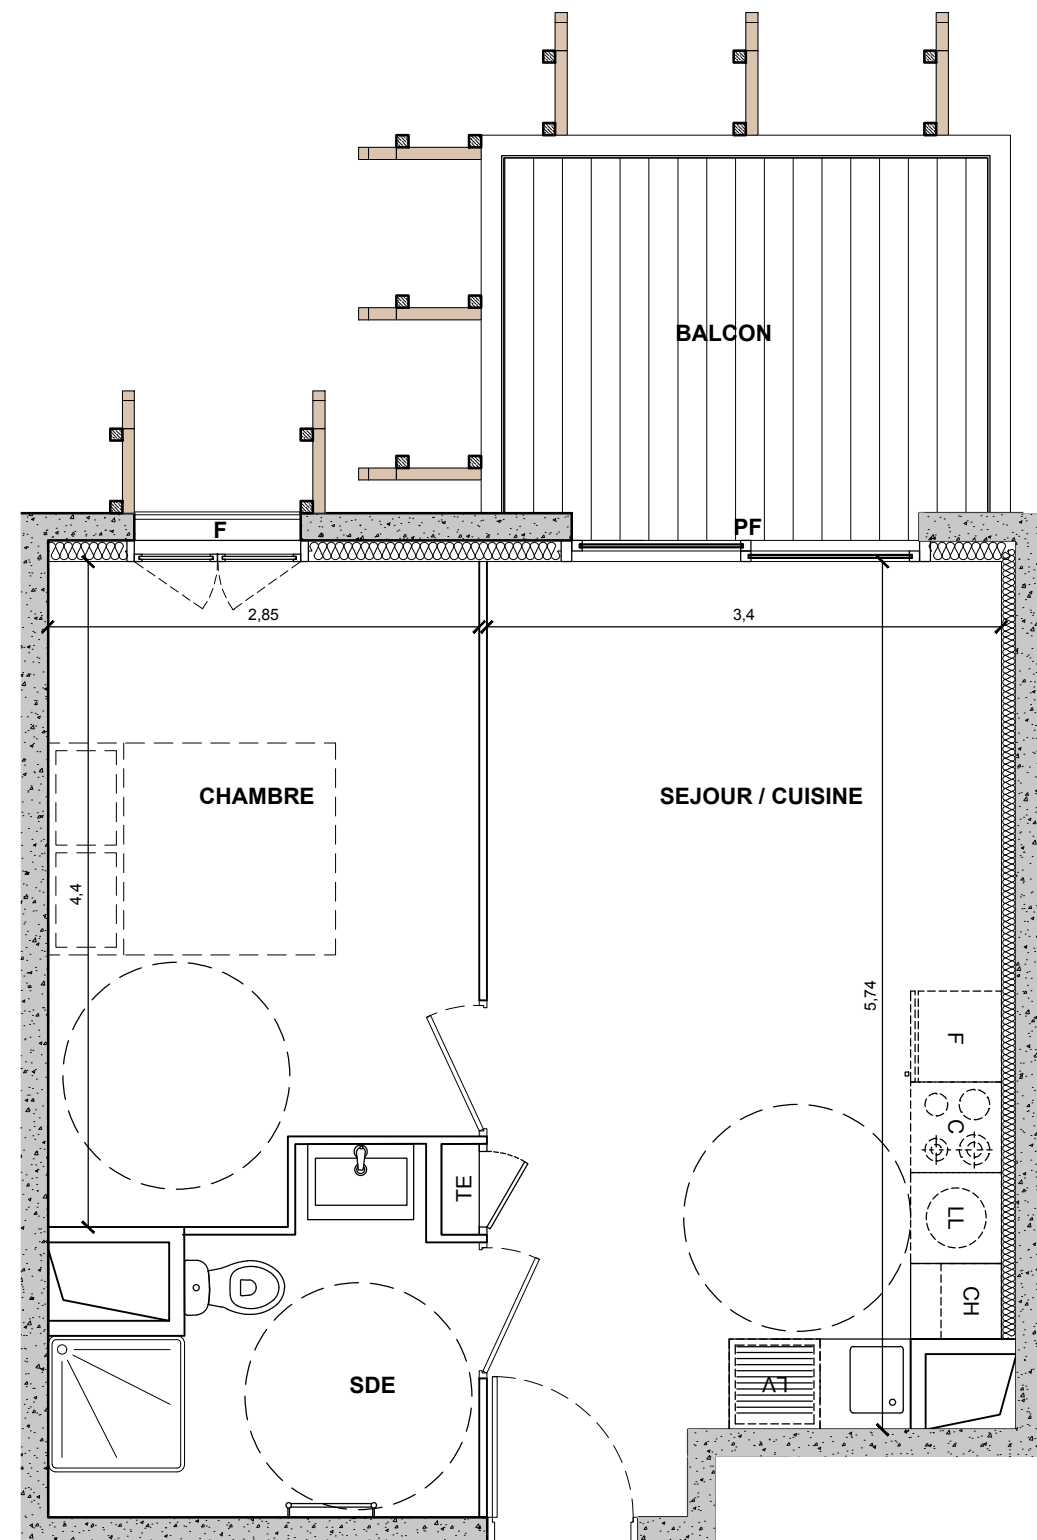

Ceci est un plan de commercialisation, et non un plan d'exécution. Ce plan est susceptible de modifications en fonction des impératifs techniques de mise en oeuvre, de réalisation tant en ce qui concerne les dimensions libres que l'équipement et l'implantation des faux plafonds. Les surfaces indiquées sont approximatives, dans le cadre de la législation des ventes en l'état futur d'achèvement. Les retombées de poutre, soffites, faux-plafonds, canalisations et convecteurs ne sont pas toujours représentés. Les éléments de mobilier, d'électroménager, d'équipement de cuisine sont figurés à titre indicatif, la description précise figure sur le descriptif commercial.

Date : JUILLET 2018

INDICE 0

