

**BATIMENT D**  
**APPARTEMENT DE 3 PIECES**  
**N° D202 au R+2**

**TABLEAU DES SURFACES**

Séjour / Cuisine	27.90 m <sup>2</sup>
Dégagement	3.95 m <sup>2</sup>
Chambre 1	12.90 m <sup>2</sup>
Chambre 2	9.02 m <sup>2</sup>
Salle de Bain	5.25 m <sup>2</sup>
Wc	2.16 m <sup>2</sup>
<b>TOTAL SURFACES HABITABLES</b>	<b>61.18 m<sup>2</sup></b>
<i>Loggia</i>	<i>10.20 m<sup>2</sup></i>

NOTA:  
La surface des placards est incluse dans celle des pièces attenantes  
DATE: 22/02/19


Nom réservataire

Date

Visa réservataire



Visa réservant

D 202

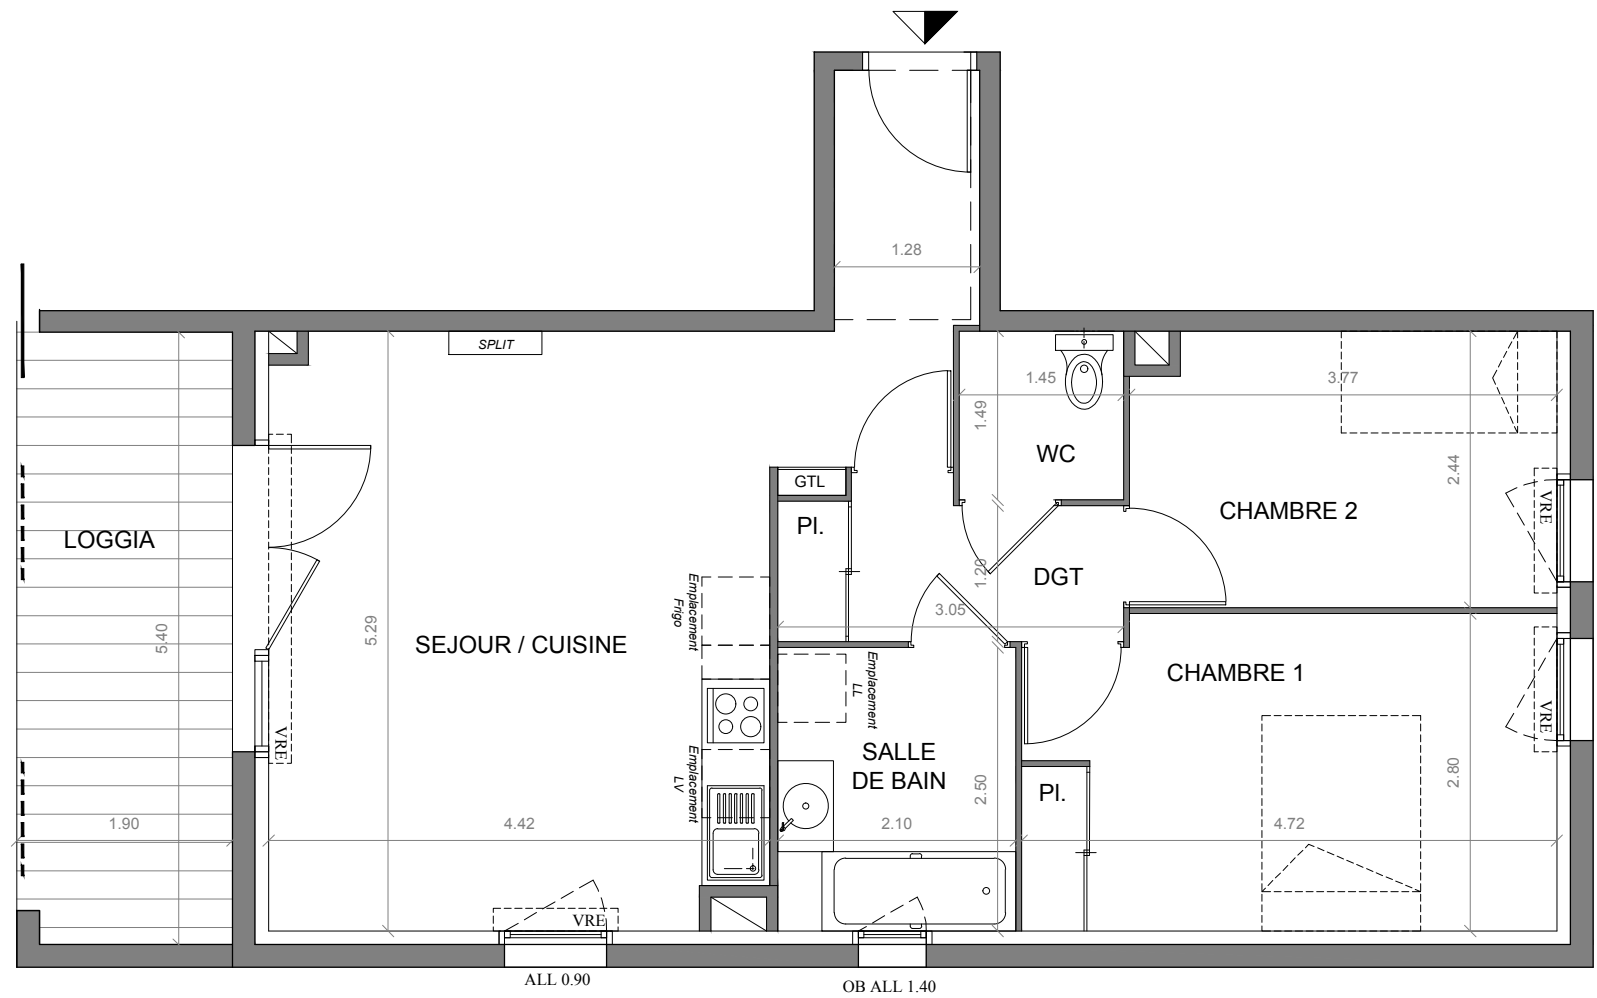

**LEGENDE**

- Entrée du logement
- Tableau électrique
- Porte-fenêtre
- Fenêtre
- Baie Fixe
- Volet roulant
- Volet roulant électrique
- Soffite / Faux-Plafond
- Panneau coulissant
- Panneau fixe
- Chaudière
- Climatisation

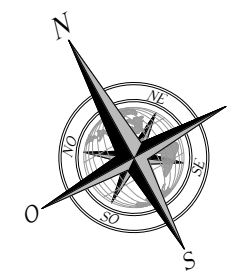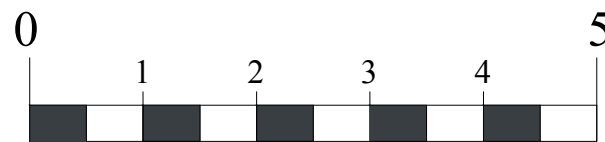

Des modifications sont susceptibles d'être apportées à ce plan en fonction des nécessités techniques de la réalisation, tant en ce qui concerne les dimensions libres, que l'équipement. Les surfaces et hauteurs sous plafond sont approximatives. Les retombées, soffites, faux-plafonds ainsi que l'emplacement des équipements sanitaires ne sont pas tous figurés ou le sont à titre indicatif.